




BOUWNUMMER 02

SITUATIE | SCHAAAL 1:500

BEGANE GROND EN 1E VERDIEPING

11-06-2026

status : voorlopig

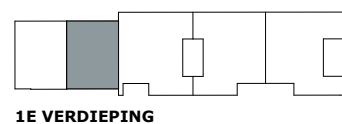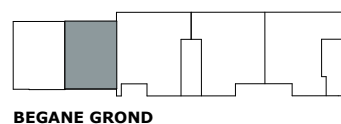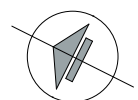

DE STRIJENSE
Dijk.

BAUh
Projectontwikkelaars


 van Es
architecten

BOUWNUMMER 02

LEGENDA

11-06-2026

status : voorlopig

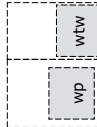	- lichtpunt met aanduiding t.b.v. schakelaar		- beldrukker
	- rookmelder		- schel voor de bel
	- wandlichtpunt met aanduiding t.b.v. schakelaar (2.000+ vl.)		- videofoon
	- enkel polige schakelaar met aanduiding t.b.v. lichtpunt		- meterkast
	- wisselschakelaar met aanduiding t.b.v. lichtpunt		- verdeler vloerverwarming
	- serieschakelaar met aanduiding t.b.v. lichtpunt		- vloerverwarming
	- enkele wandcontactdoos geaard (300+ vl.)		- elektrische radiator badkamer
 wm	- enkele wandcontactdoos geaard t.b.v. wasmachine		- circa maat (gemeten op 1,5 m')
 in	- enkele wandcontactdoos geaard t.b.v. installatie		- opstelplaats wasmachine/droger
 th	- thermostaat bedraad		- opstelplaats wtw unit
 data	- aansluitpunt t.b.v. data bedraad		
 co2	- Co2 meter		


BOUWNUMMER 02

PLATTEGROND | SCHAAL 1:50

SOUTERRAIN

11-06-2026

status : voorlopig

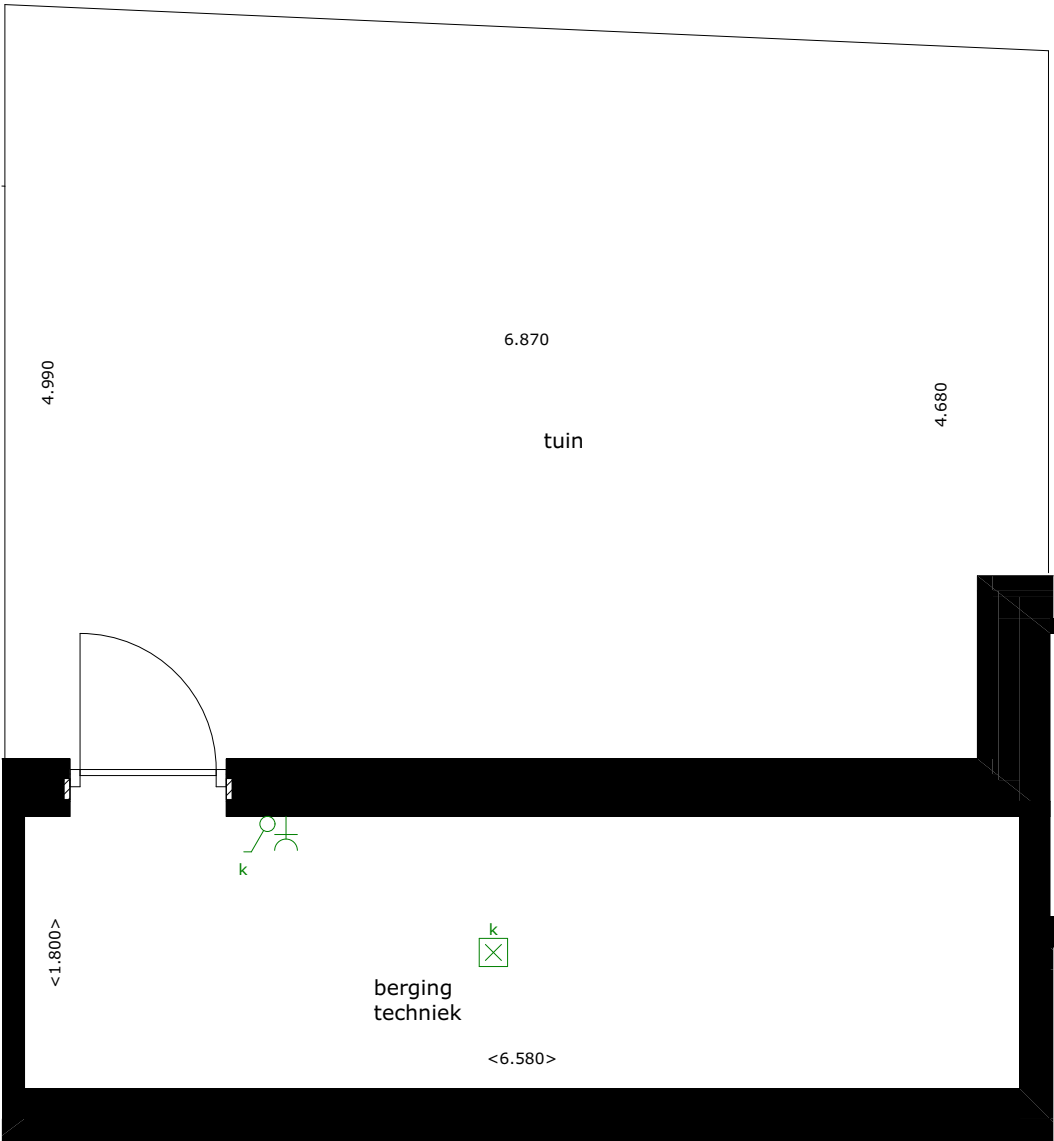

SOUTERRAIN


BOUWNUMMER 02

PLATTEGROND | SCHAAL 1:50


BEGANE GROND

11-06-2026

status : voorlopig

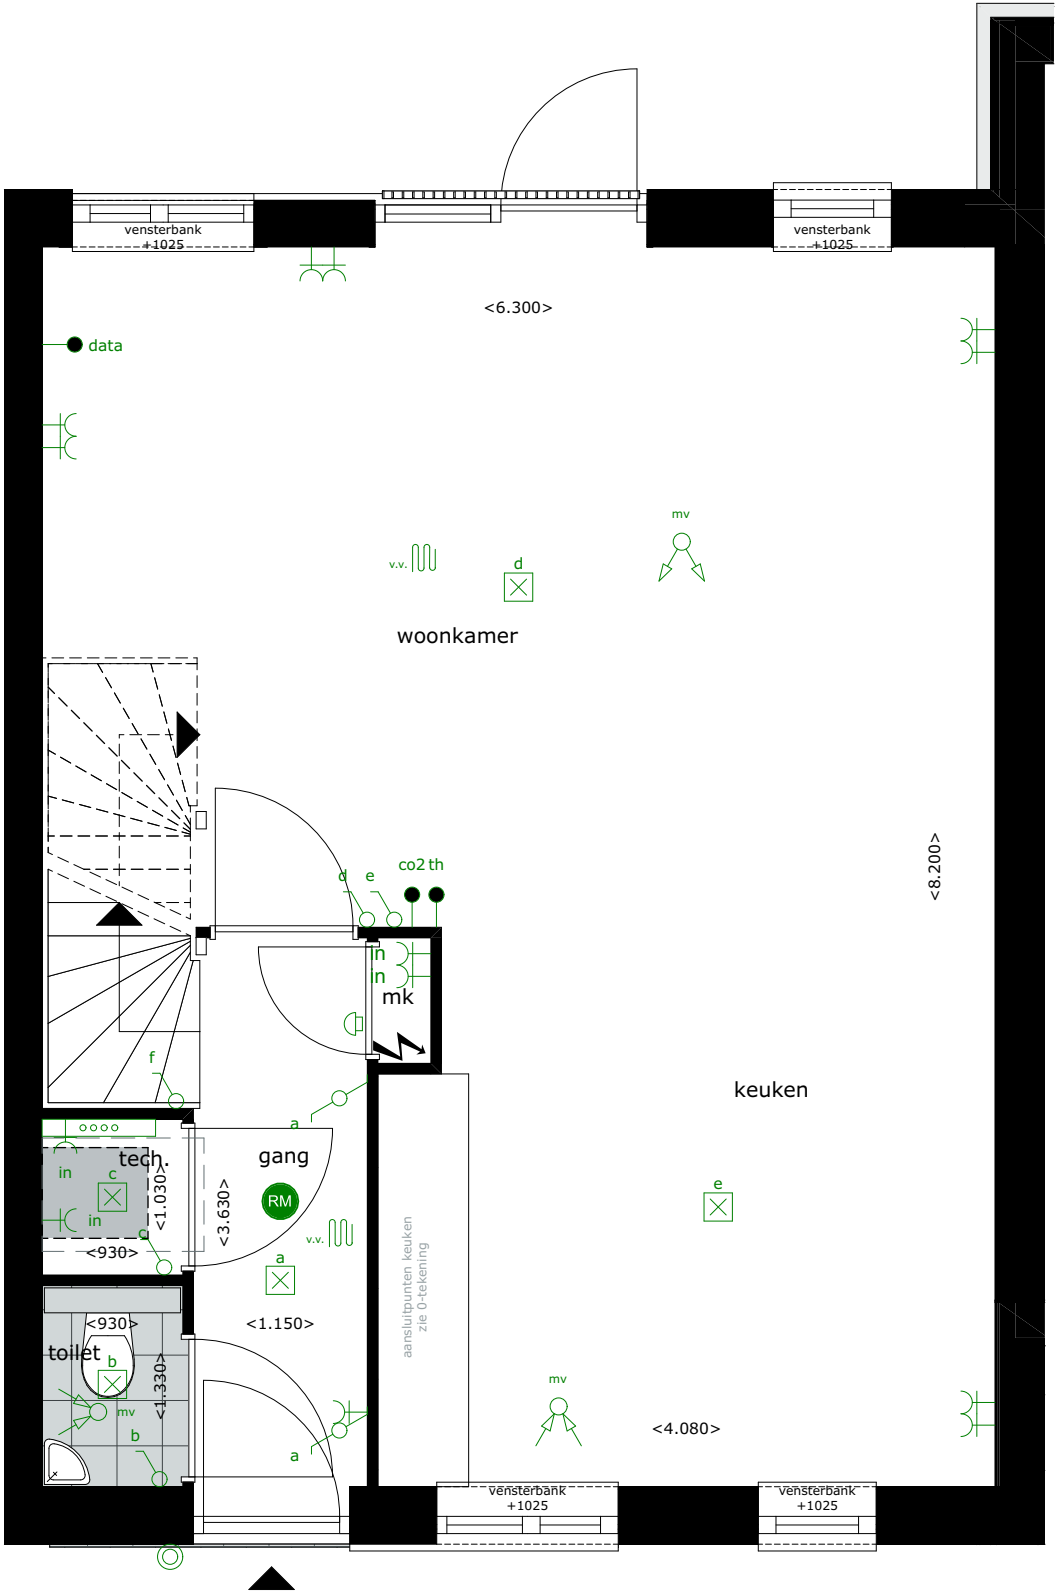

1E VERDIEPING

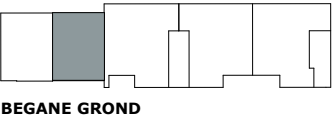


BOUWNUMMER 02

PLATTEGROND | SCHAAL 1:50

1E VERDIEPING

11-06-2026

status : voorlopig

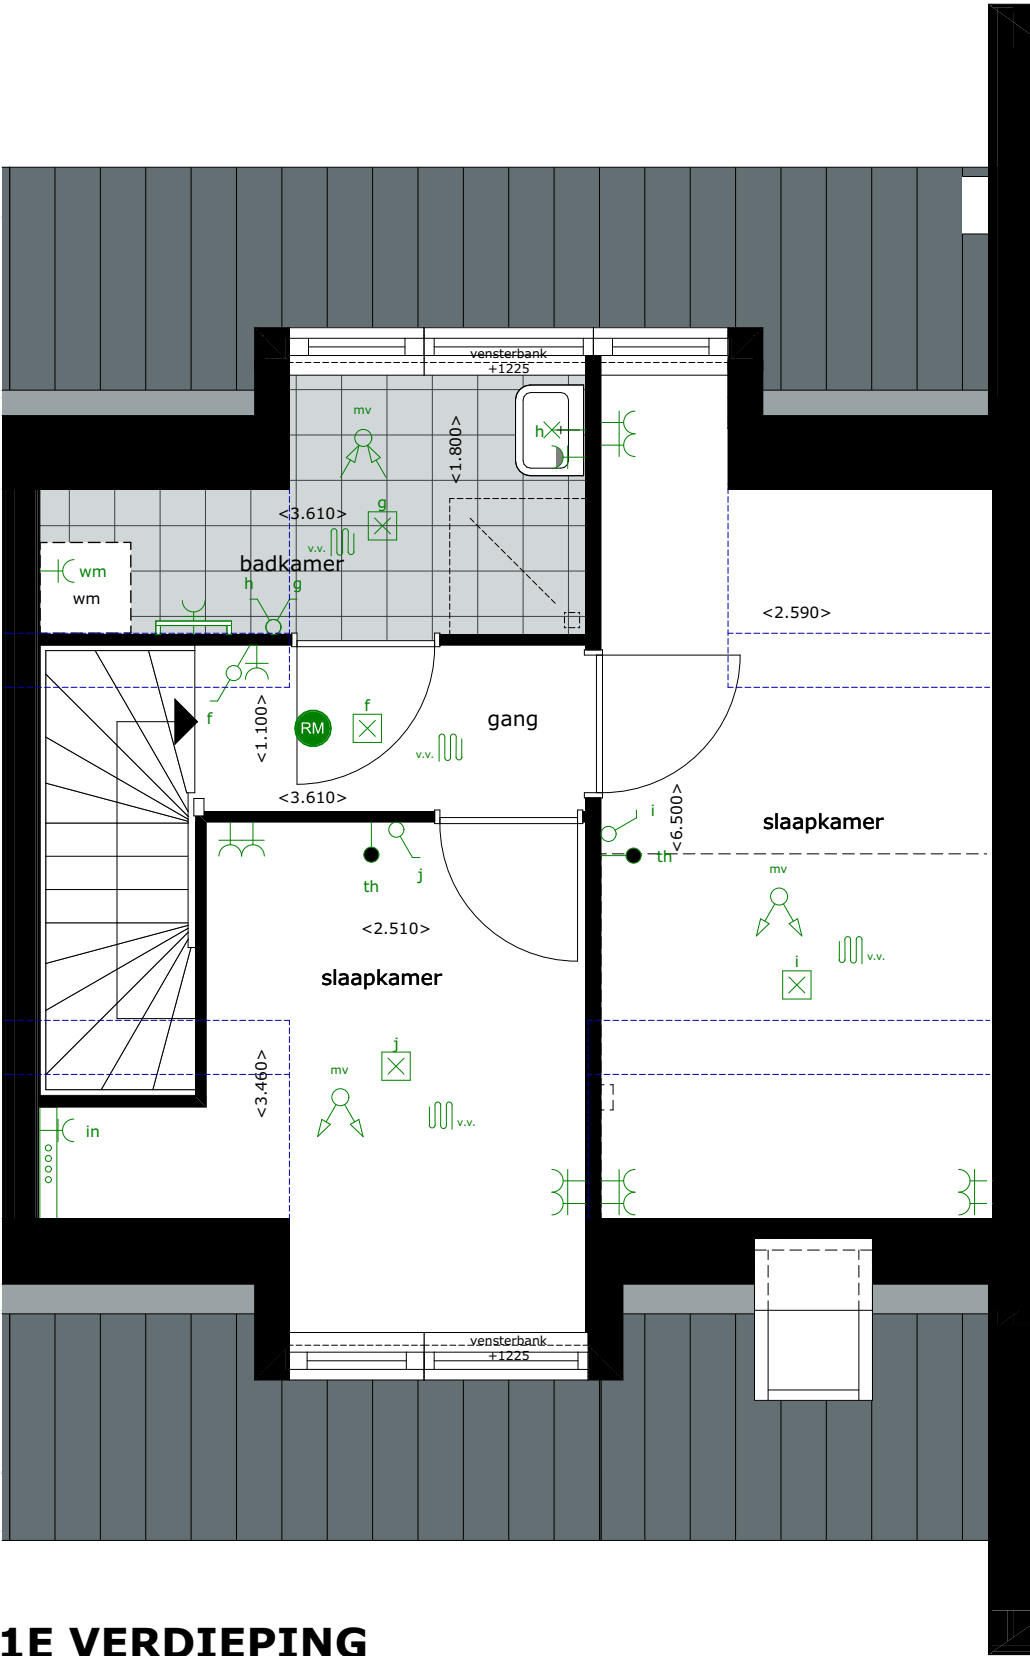

1E VERDIEPING


BOUWNUMMER 02

VOORGEVEL EN ZIJGEVEL | SCHAAL 1:150

BEGANE GROND EN 1E VERDIEPING

11-06-2026


status : voorlopig

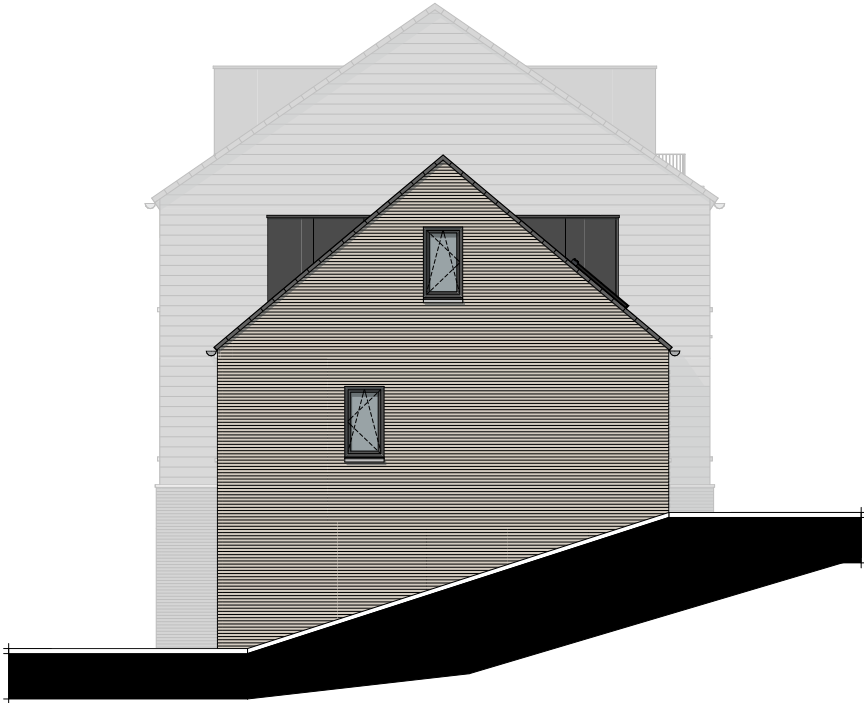


NOORDGEVEL



OOSTGEVEL

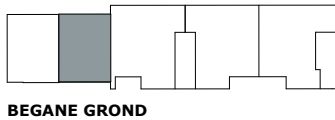

BEGANE GROND

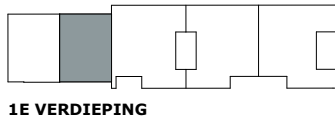

1E VERDIEPING


BOUWNUMMER 02

ACHTERGEVEL EN ZIJGEVEL | SCHAAAL 1:150

BEGANE GROND EN 1E VERDIEPING

11-06-2026



status : voorlopig

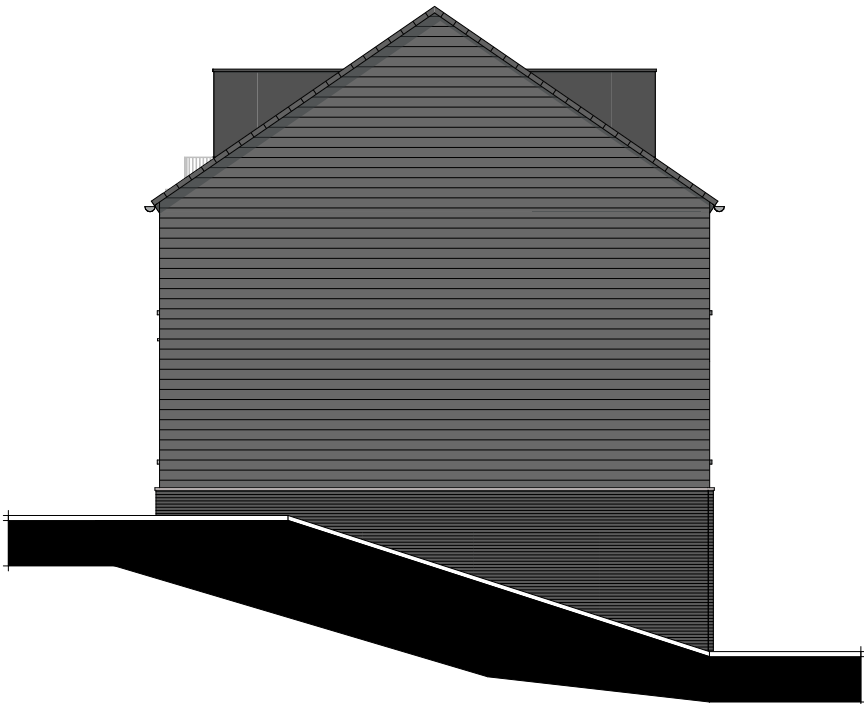

ZUIDGEVEL



WESTGEVEL

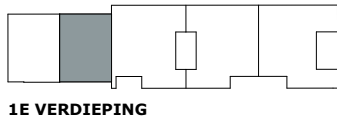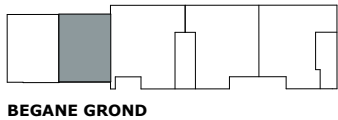




BOUWNUMMER 02

DOORSNEDE | SCHAAL 1:150

BEGANE GROND EN 1E VERDIEPING

11-06-2026

status : voorlopig

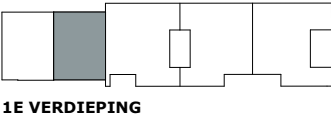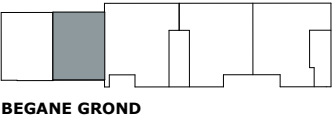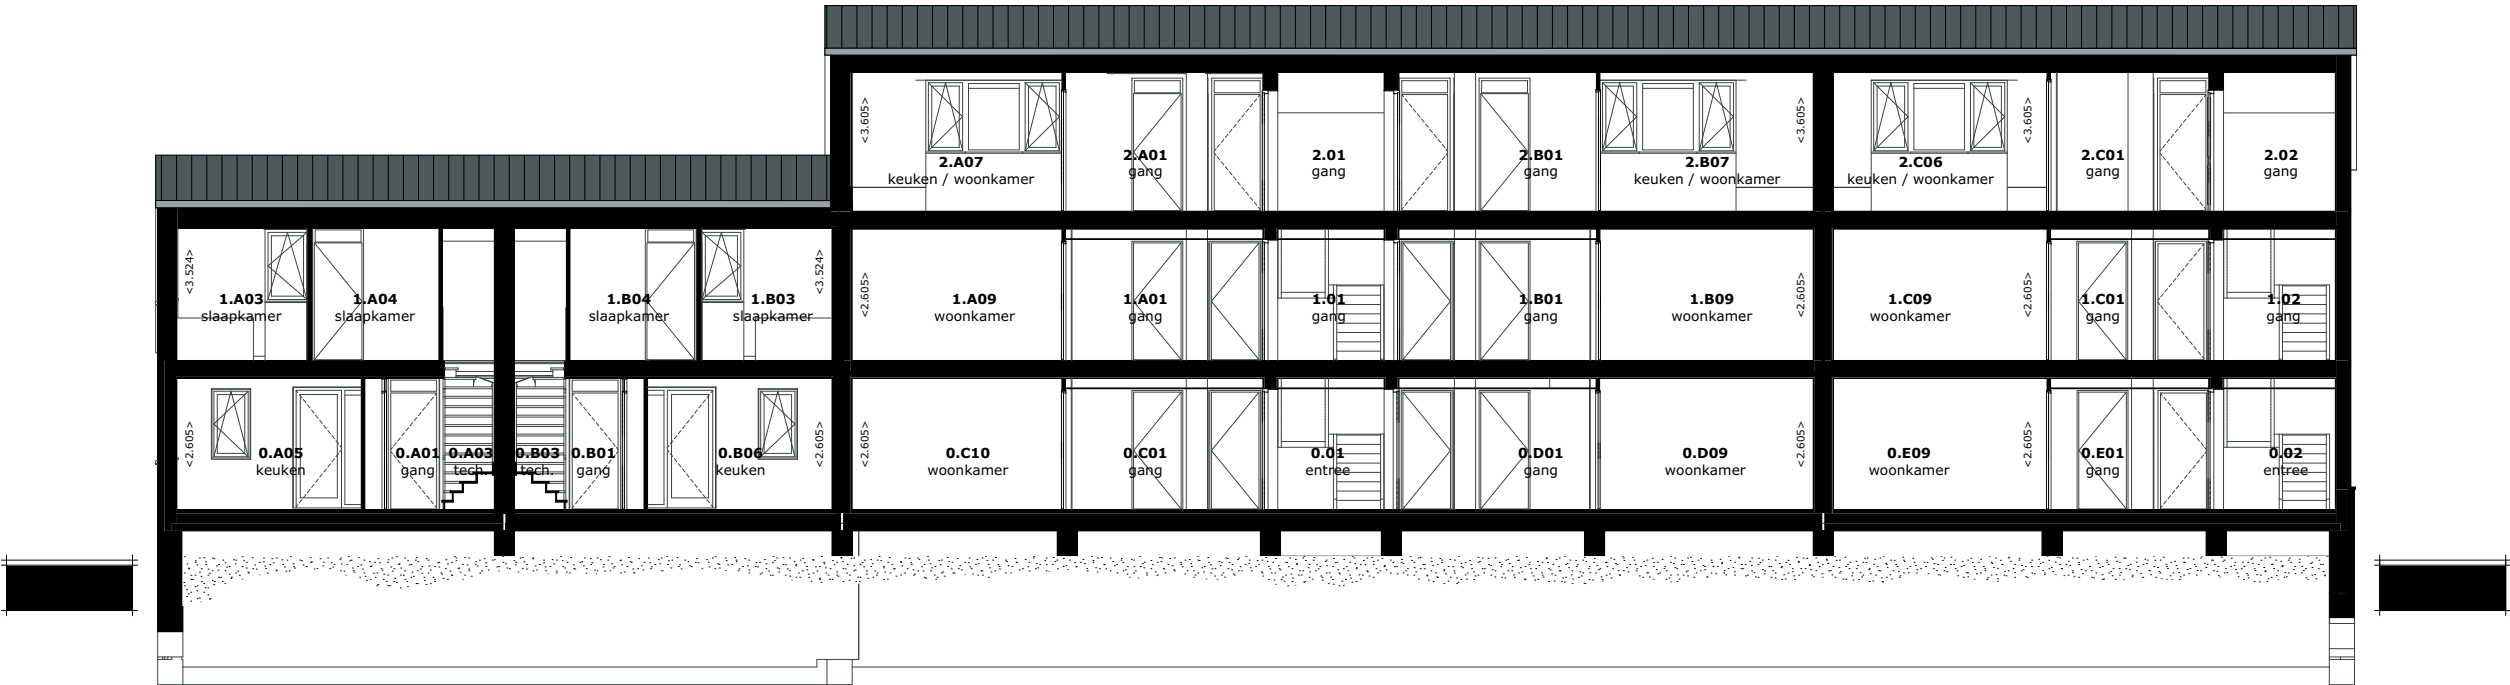

DE STRIJENSE
Dijk.

BAUh
Projectontwikkelaars

van Es
architecten