



BOUWNUMMER 10

SITUATIE | SCHAAL 1:500

2E VERDIEPING

11-06-2026

status : voorlopig

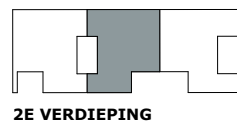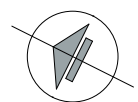

2E VERDIEPING

DE STRIJENSE
Dijk.

BAUh
Projectontwikkelaars


 van Es
architecten

BOUWNUMMER 10

LEGENDA

11-06-2026

status : voorlopig

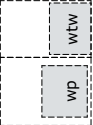	- lichtpunt met aanduiding t.b.v. schakelaar		- beldrukker
	- rookmelder		- schel voor de bel
	- wandlichtpunt met aanduiding t.b.v. schakelaar (2.000+ vl.)		- videofoon
	- enkel polige schakelaar met aanduiding t.b.v. lichtpunt		- meterkast
	- wisselschakelaar met aanduiding t.b.v. lichtpunt		- verdeler vloerverwarming
	- serieschakelaar met aanduiding t.b.v. lichtpunt	 v.v.	- vloerverwarming
	- enkele wandcontactdoos geaard (300+ vl.)		- elektrische radiator badkamer
	- enkele wandcontactdoos geaard t.b.v. wasmachine	 < 630 >	- circa maat (gemeten op 1,5 m')
	- enkele wandcontactdoos geaard t.b.v. installatie		- opstelplaats wasmachine/droger
	- thermostaat bedraad		- opstelplaats wtw unit
	- aansluitpunt t.b.v. data bedraad		
	- Co2 meter		


BOUWNUMMER 10

PLATTEGROND | SCHAAL 1:50


SOUTERRAIN EN 2E VERDIEPING

11-06-2026


status : voorlopig

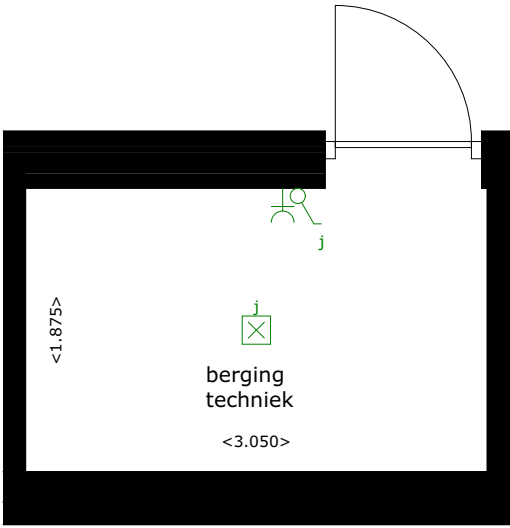

SOUTERRAIN

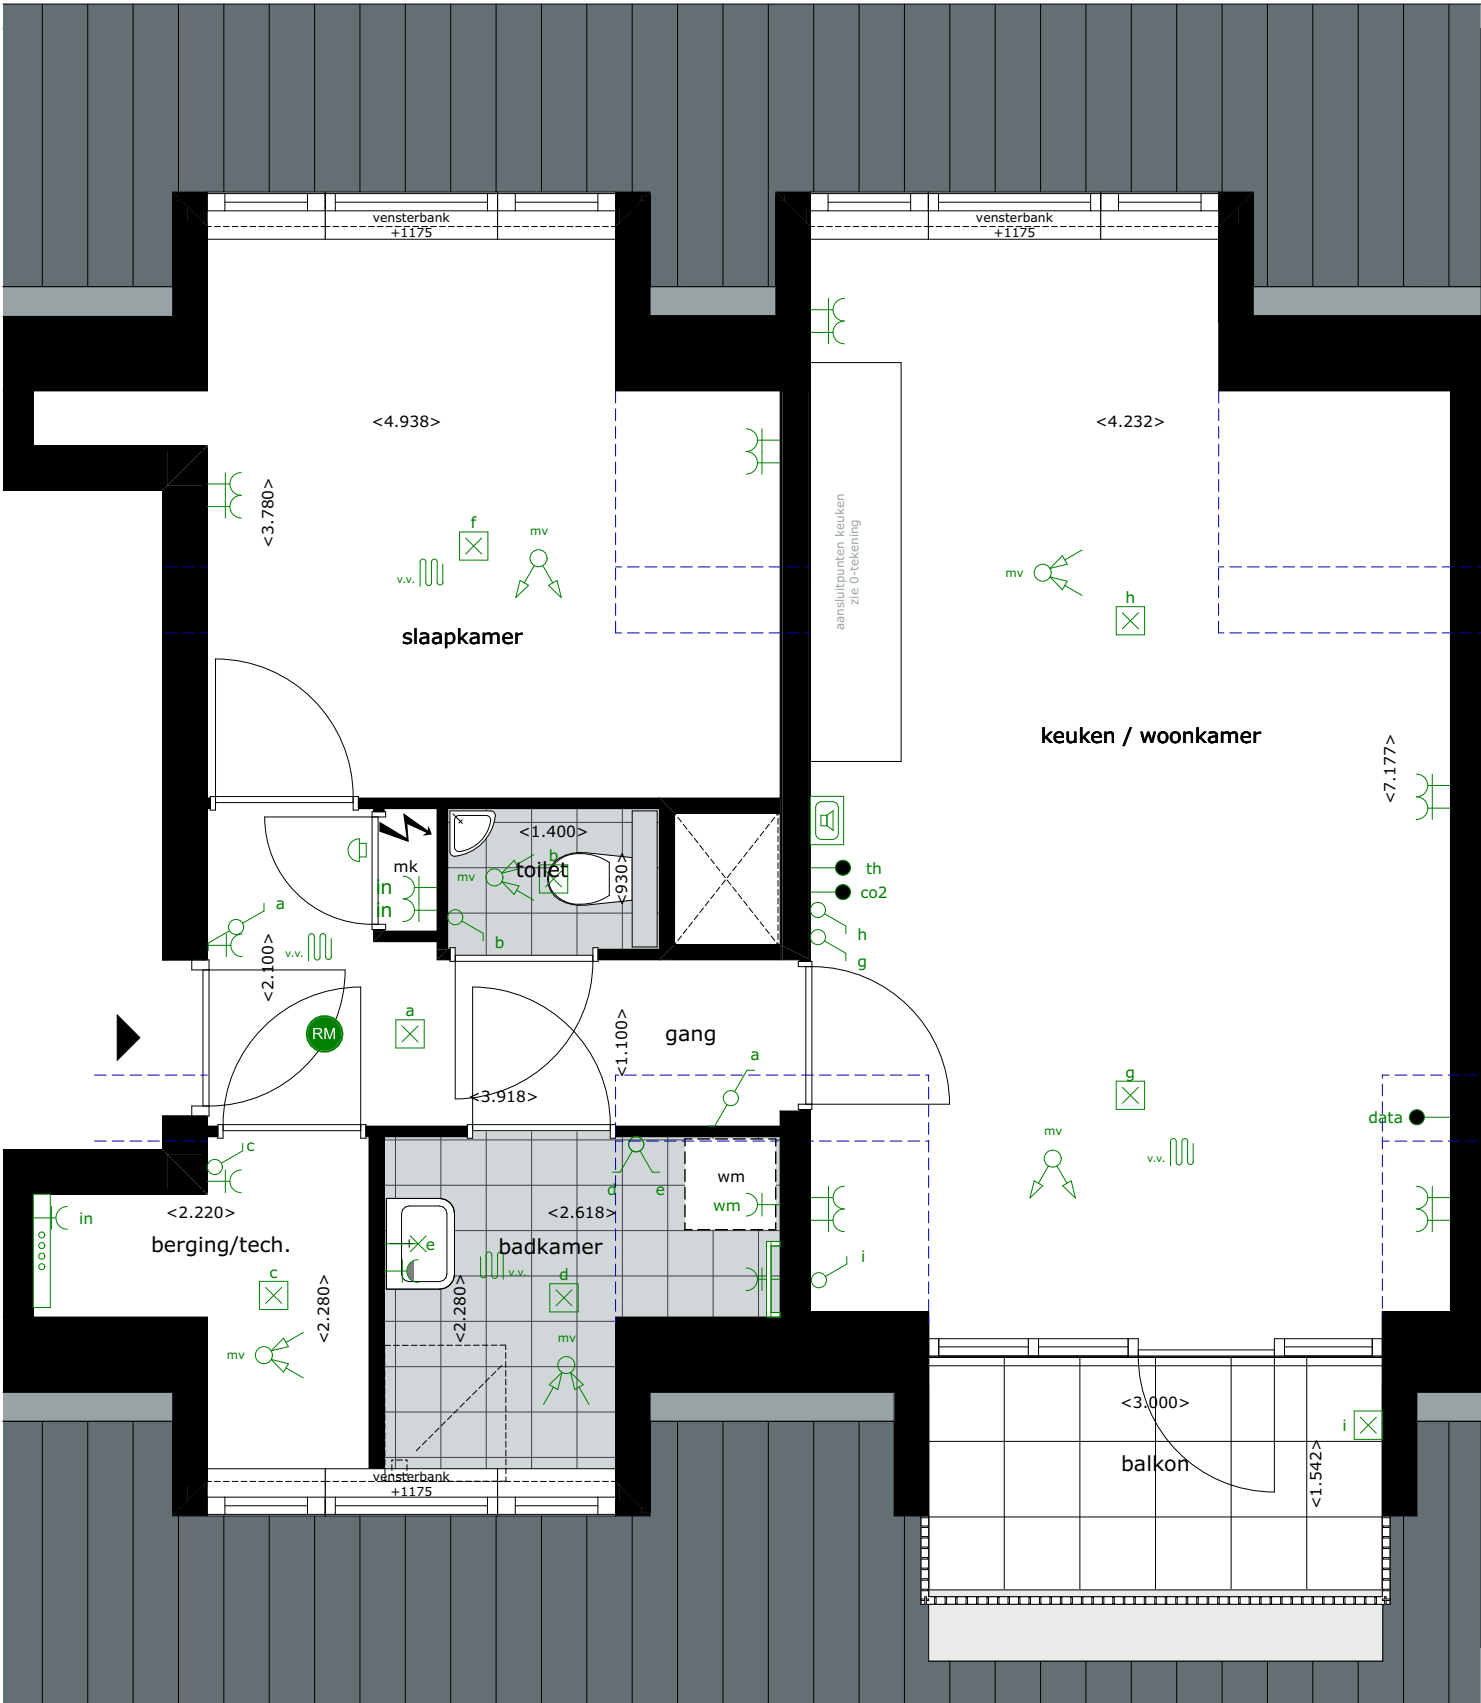

2E VERDIEPING

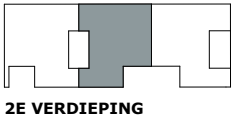


BOUWNUMMER 10

VOORGEVEL EN ZIJGEVEL | SCHAAAL 1:150

2E VERDIEPING

11-06-2026


status : voorlopig

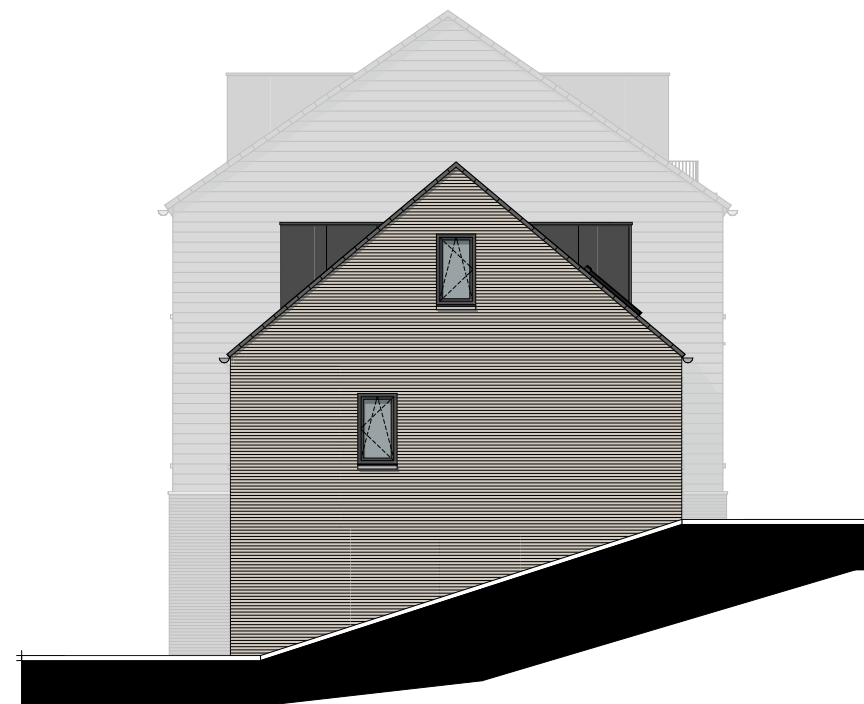

NOORDGEVEL



OOSTGEVEL

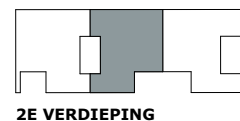

2E VERDIEPING

DE STRIJENSE
Dijk.

BAUh
Projectontwikkelaars

 van Es
architecten


BOUWNUMMER 10

ACHTERGEVEL EN ZIJGEVEL | SCHAAAL 1:150

2E VERDIEPING

11-06-2026


status : voorlopig

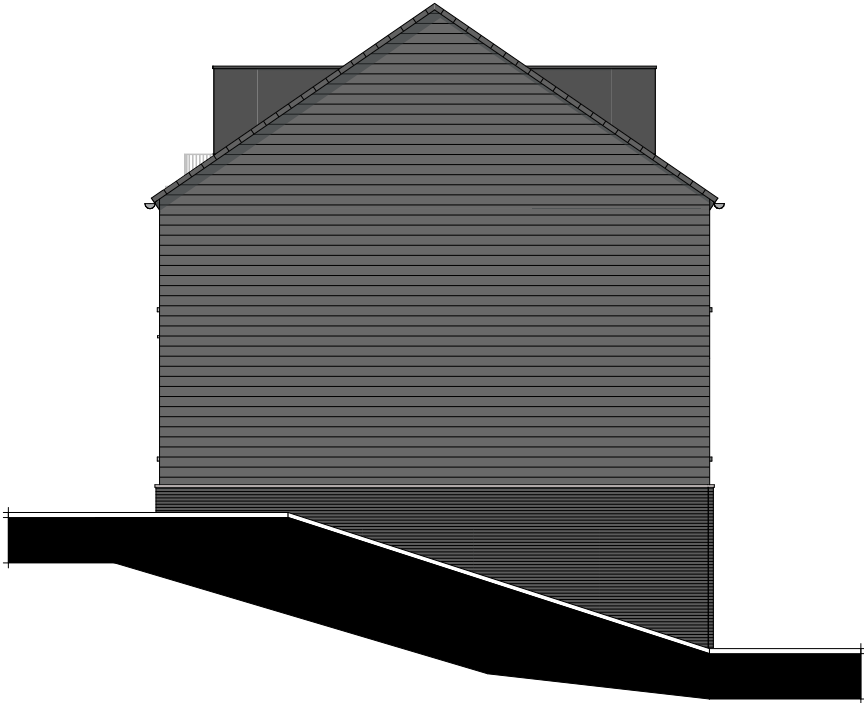

ZUIDGEVEL



WESTGEVEL

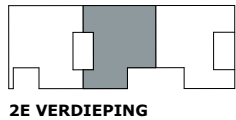

2E VERDIEPING

DE STRIJENSE
Dijk.

BAUh
Projectontwikkelaars

 van Es
architecten

BOUWNUMMER 10

DOORSNEDE | SCHAAL 1:150

2E VERDIEPING

11-06-2026

status : voorlopig

