


# BOUWNUMMER 01

PLATTEGROND | SCHAAL 1:50

## SOUTERRAIN

11-06-2026

status : voorlopig

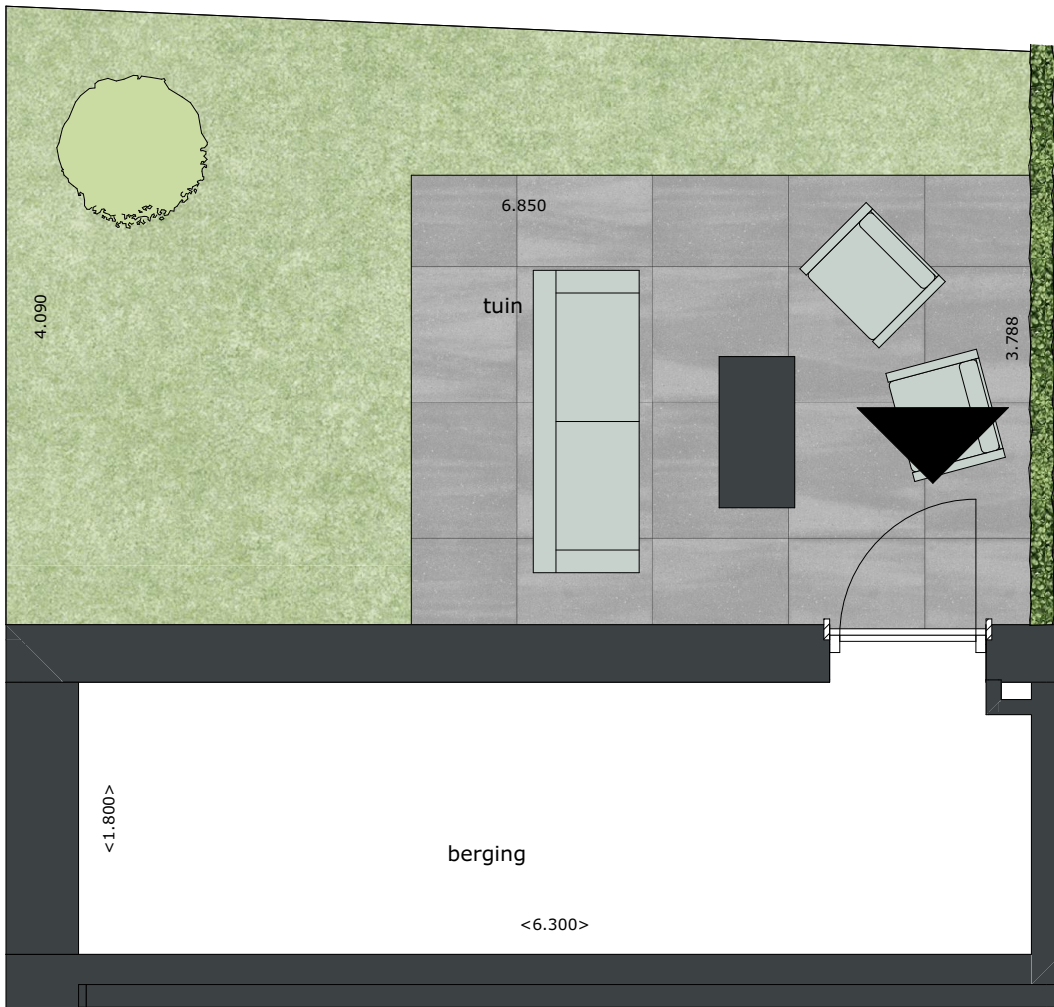


BOUWNUMMER 01

PLATTEGROND | SCHAAL 1:50

BEGANE GROND

11-06-2026

status : voorlopig

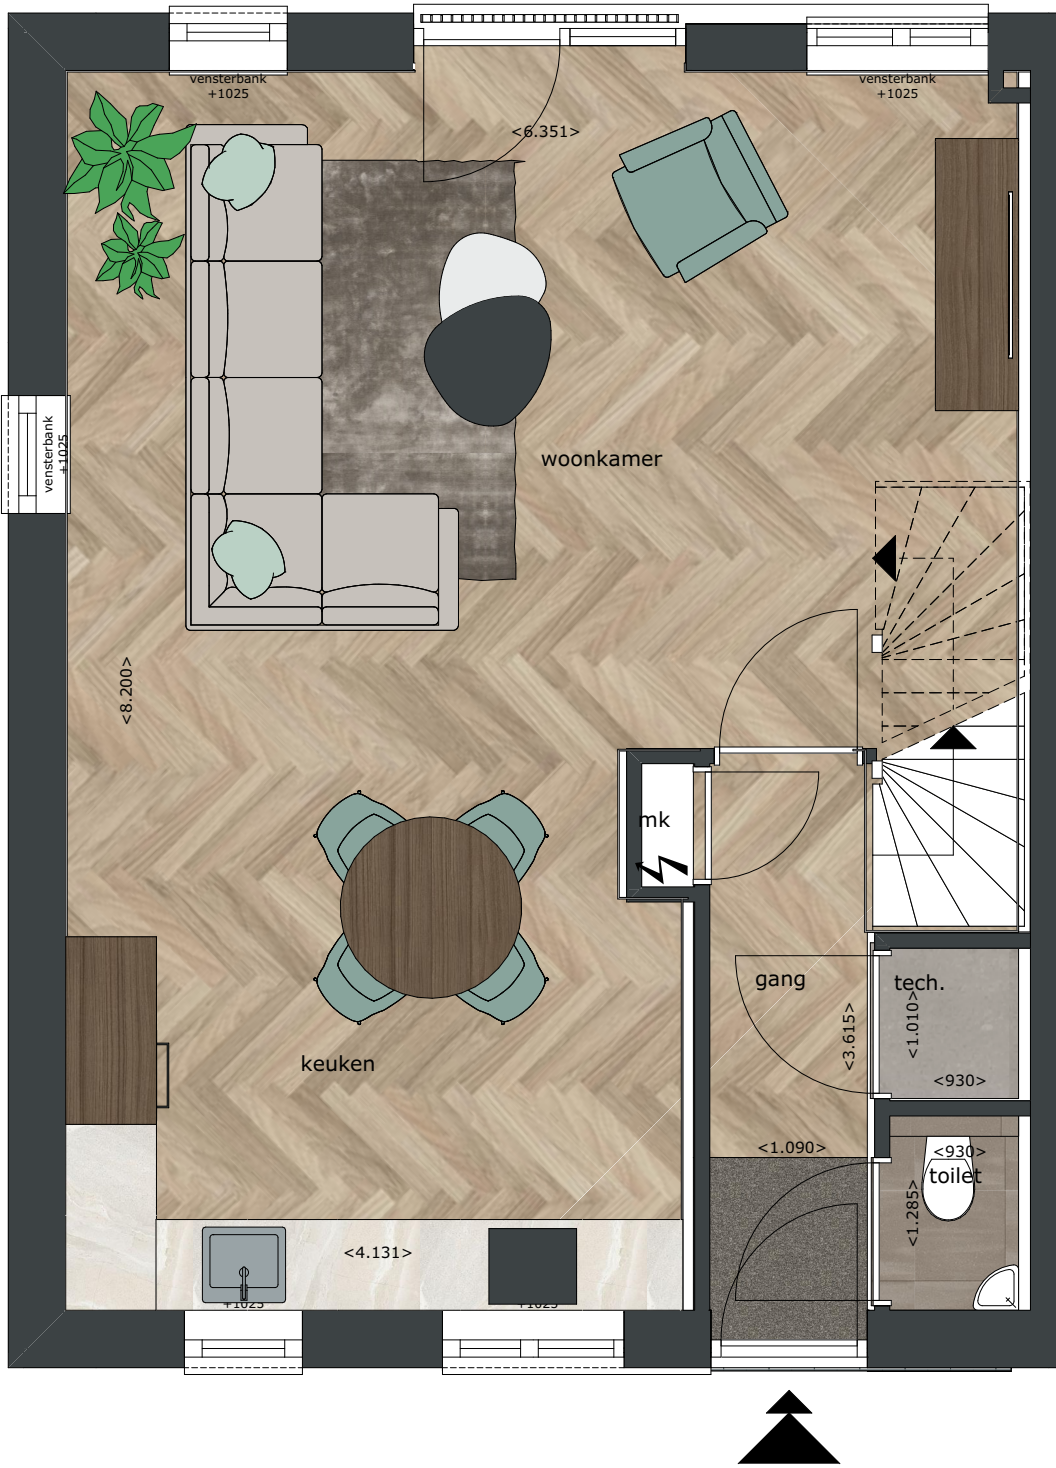

# BOUWNUMMER 01

PLATTEGROND | SCHAAL 1:50

## 1E VERDIEPING

11-06-2026

status : voorlopig

