


BOUWNUMMER 02

PLATTEGROND | SCHAAL 1:50

SOUTERRAIN

11-06-2026

status : voorlopig

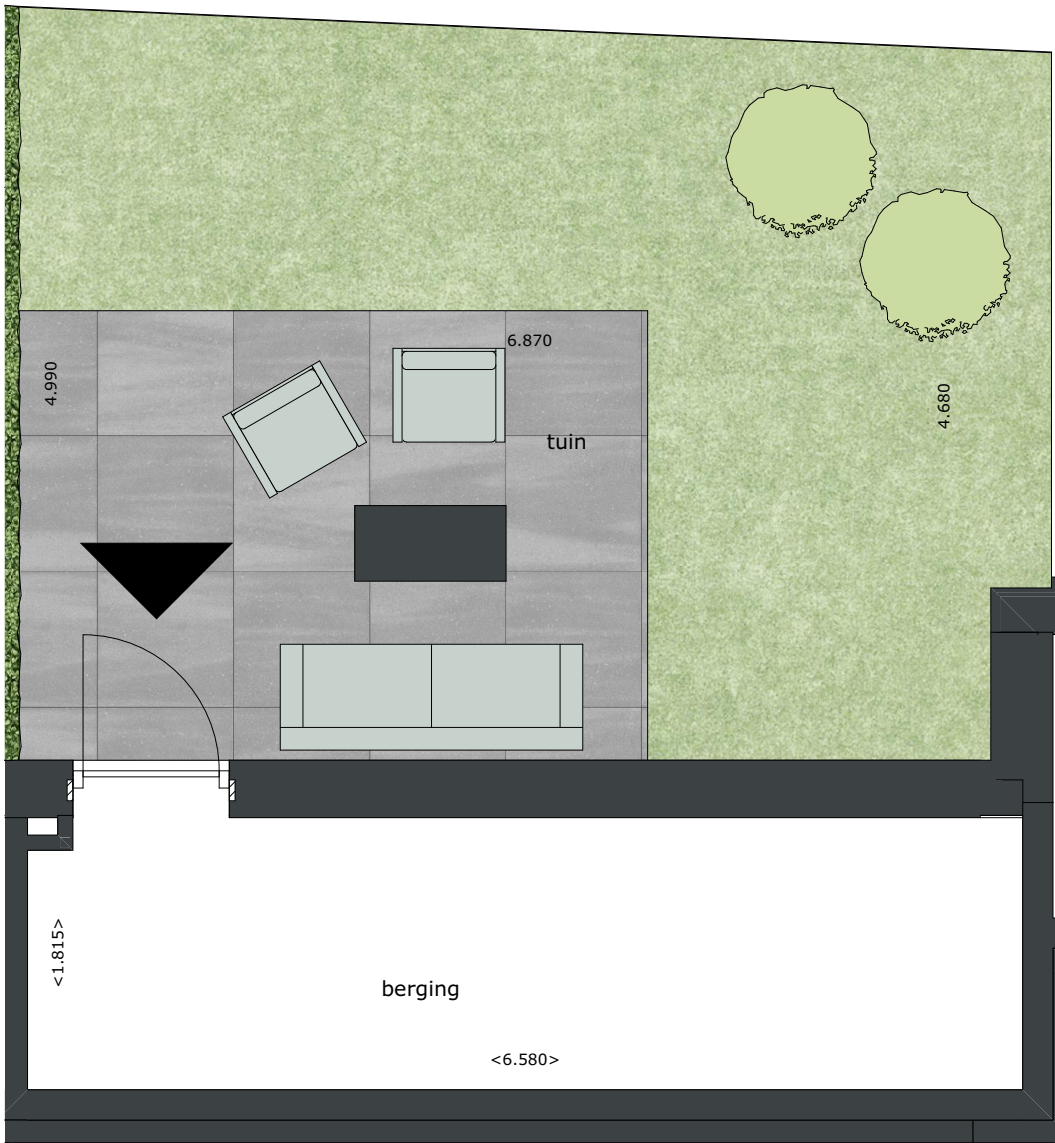

BOUWNUMMER 02

PLATTEGROND | SCHAAL 1:50

BEGANE GROND

11-06-2026

status : voorlopig



BOUWNUMMER 02

PLATTEGROND | SCHAAL 1:50

1E VERDIEPING

11-06-2026

status : voorlopig

