



# BOUWNUMMER 03

SITUATIE | SCHAAL 1:500

## BEGANE GROND

17-09-2026

status : voorlopig

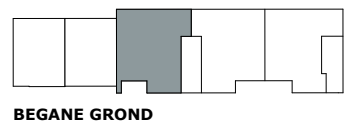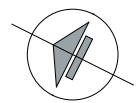

BEGANE GROND

DE STRIJENSE  
*Dijk.*

BAUh  
Projectontwikkelaars


 van Es  
architecten

# BOUWNUMMER 03

## LEGENDA

17-09-2026

status : voorlopig
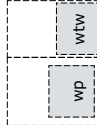
|                                                                                     |                                                               |                                                                                          |                                  |
|-------------------------------------------------------------------------------------|---------------------------------------------------------------|------------------------------------------------------------------------------------------|----------------------------------|
|    | - lichtpunt met aanduiding t.b.v. schakelaar                  |       | - beldrukker                     |
|    | - rookmelder                                                  |       | - schel voor de bel              |
|    | - wandlichtpunt met aanduiding t.b.v. schakelaar (2.000+ vl.) |       | - videofoon                      |
|    | - enkel polige schakelaar met aanduiding t.b.v. lichtpunt     |       | - meterkast                      |
|    | - wisselschakelaar met aanduiding t.b.v. lichtpunt            |       | - verdeler vloerverwarming       |
|    | - serieschakelaar met aanduiding t.b.v. lichtpunt             |  v.v. | - vloerverwarming                |
|  | - enkele wandcontactdoos geaard (300+ vl.)                    |       | - elektrische radiator badkamer  |
|  | - enkele wandcontactdoos geaard t.b.v. wasmachine             |     | - circa maat (gemeten op 1,5 m') |
|  | - enkele wandcontactdoos geaard t.b.v. installatie            |     | - opstelplaats wasmachine/droger |
|  | - thermostaat bedraad                                         |     | - opstelplaats wtw unit          |
|  | - aansluitpunt t.b.v. data bedraad                            |                                                                                          |                                  |
|  | - Co2 meter                                                   |                                                                                          |                                  |


BOUWNUMMER 03

PLATTEGROND | SCHAAL 1:50


SOUTERRAIN EN BEGANE GROND

17-09-2026


status : voorlopig

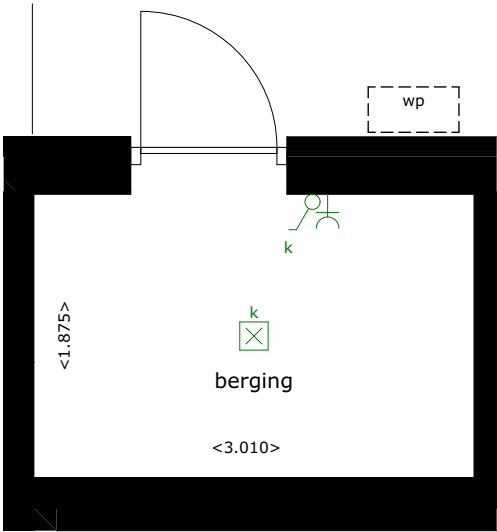

SOUTERRAIN

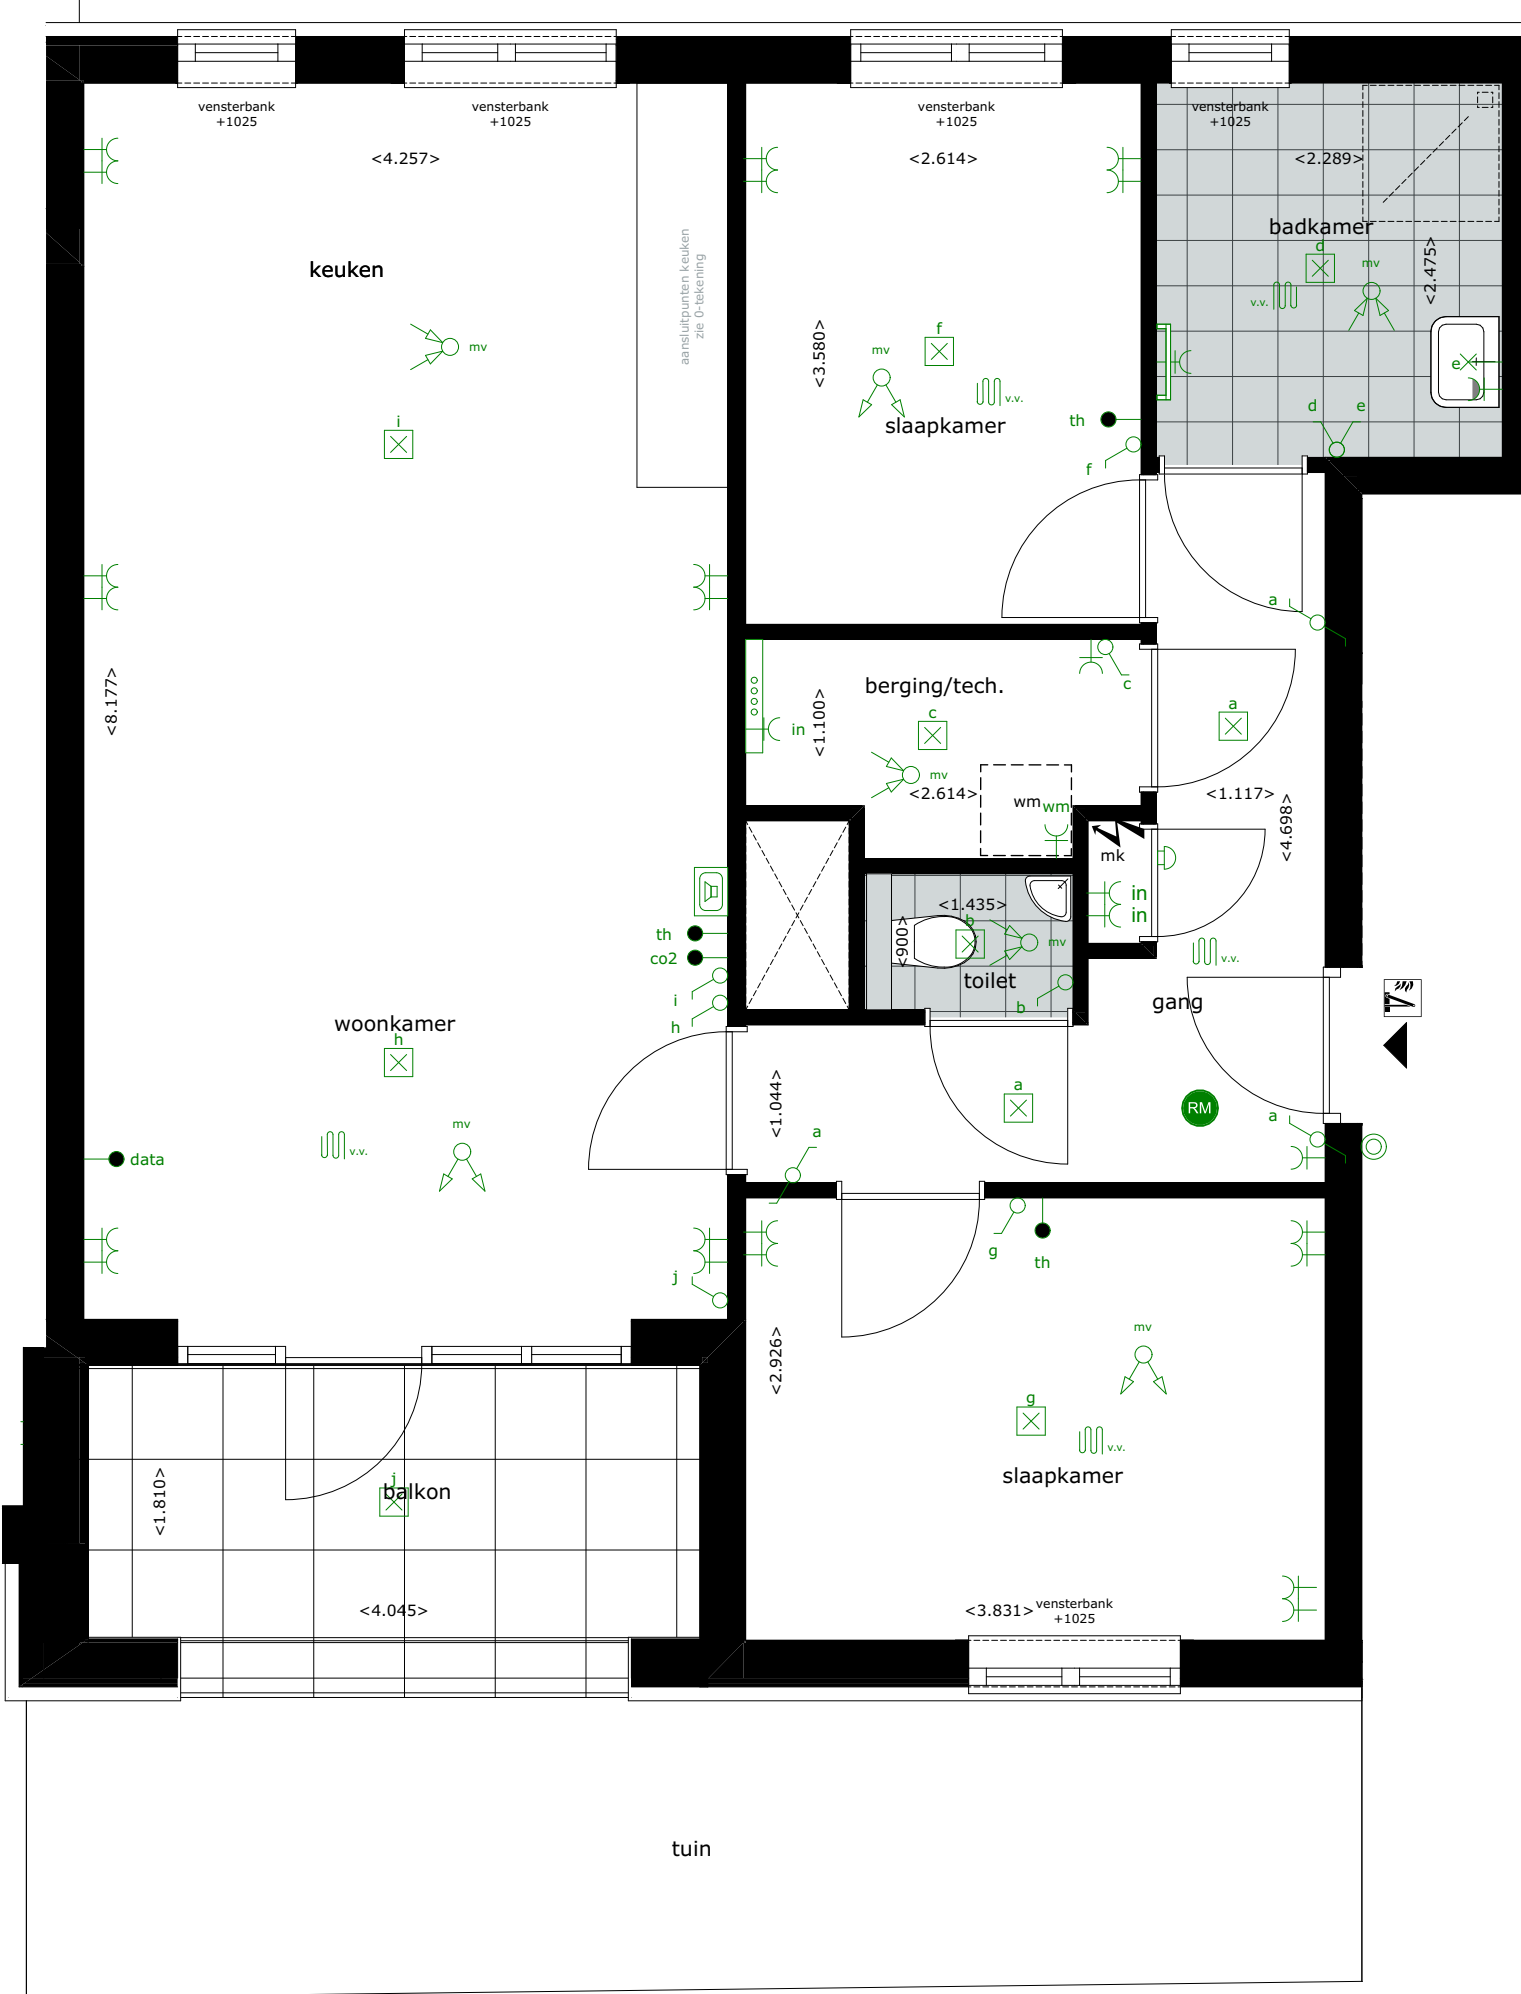

BEGANE GROND

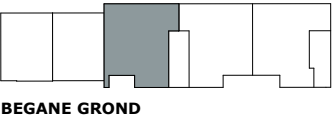

BEGANE GROND

# BOUWNUMMER 03

VOORGEVEL EN ZIJGEVEL | SCHAAAL 1:150

BEGANE GROND

17-09-2026


status : voorlopig



NOORDGEVEL



OOSTGEVEL

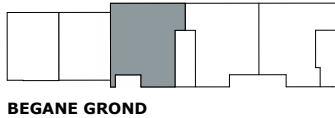

BEGANE GROND


# BOUWNUMMER 03

ACHTERGEVEL EN ZIJGEVEL | SCHAAL 1:150

BEGANE GROND

17-09-2026


status : voorlopig

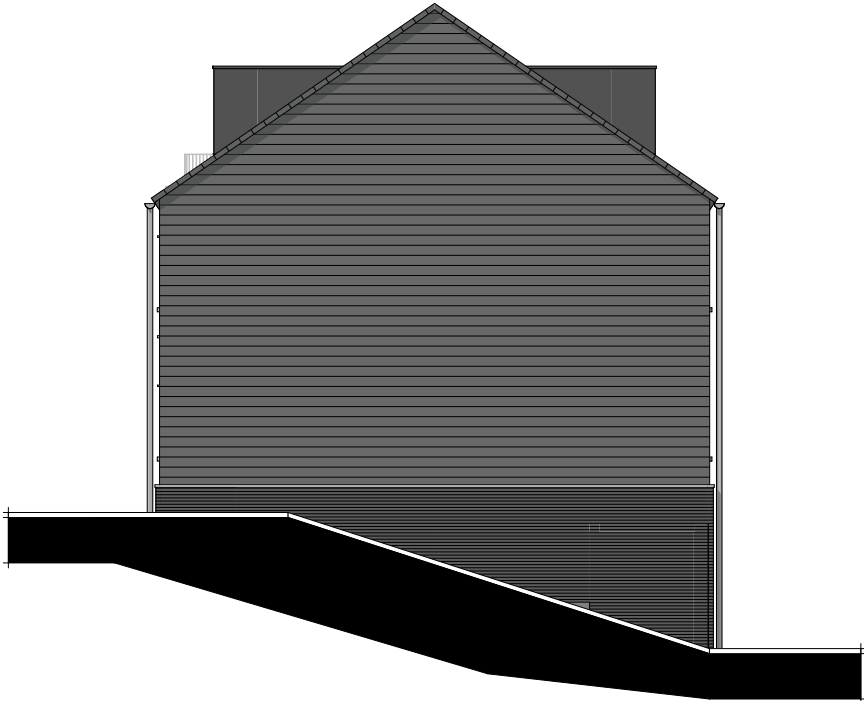

ZUIDGEVEL



WESTGEVEL

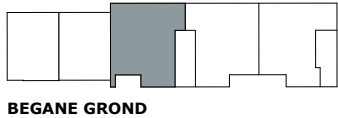

# BOUWNUMMER 03

DOORSNEDE | SCHAAL 1:150

BEGANE GROND

17-09-2026

status : voorlopig

