



BOUWNUMMER 03

SITUATIE | SCHAAAL 1:500

BEGANE GROND

11-06-2026

status : voorlopig

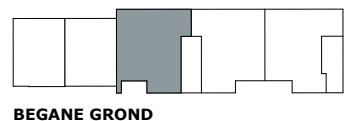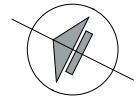

BEGANE GROND

DE STRIJENSE
Dijk.

BAUh
Projectontwikkelaars


 van Es
architecten

BOUWNUMMER 03

LEGENDA

11-06-2026

status : voorlopig

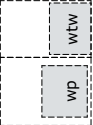	- lichtpunt met aanduiding t.b.v. schakelaar		- beldrukker
	- rookmelder		- schel voor de bel
	- wandlichtpunt met aanduiding t.b.v. schakelaar (2.000+ vl.)		- videofoon
	- enkel polige schakelaar met aanduiding t.b.v. lichtpunt		- meterkast
	- wisselschakelaar met aanduiding t.b.v. lichtpunt		- verdeler vloerverwarming
	- serieschakelaar met aanduiding t.b.v. lichtpunt	 v.v.	- vloerverwarming
	- enkele wandcontactdoos geaard (300+ vl.)		- elektrische radiator badkamer
 wm	- enkele wandcontactdoos geaard t.b.v. wasmachine	 < 630 >	- circa maat (gemeten op 1,5 m')
 in	- enkele wandcontactdoos geaard t.b.v. installatie	 wm/wd	- opstelplaats wasmachine/droger
 th	- thermostaat bedraad		- opstelplaats wtw unit
 data	- aansluitpunt t.b.v. data bedraad		
 co2	- Co2 meter		


BOUWNUMMER 03

PLATTEGROND | SCHAAL 1:50


SOUTERRAIN EN BEGANE GROND

11-06-2026


status : voorlopig

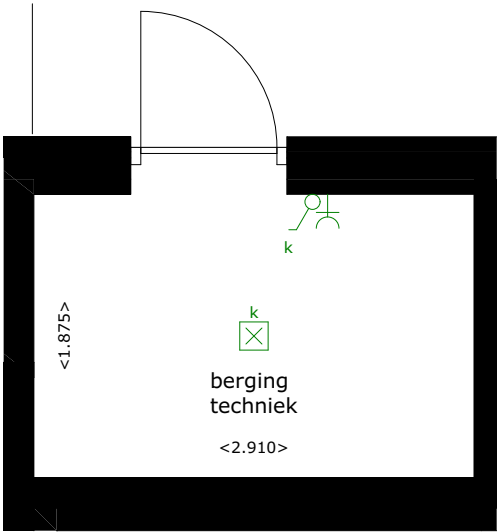

SOUTERRAIN

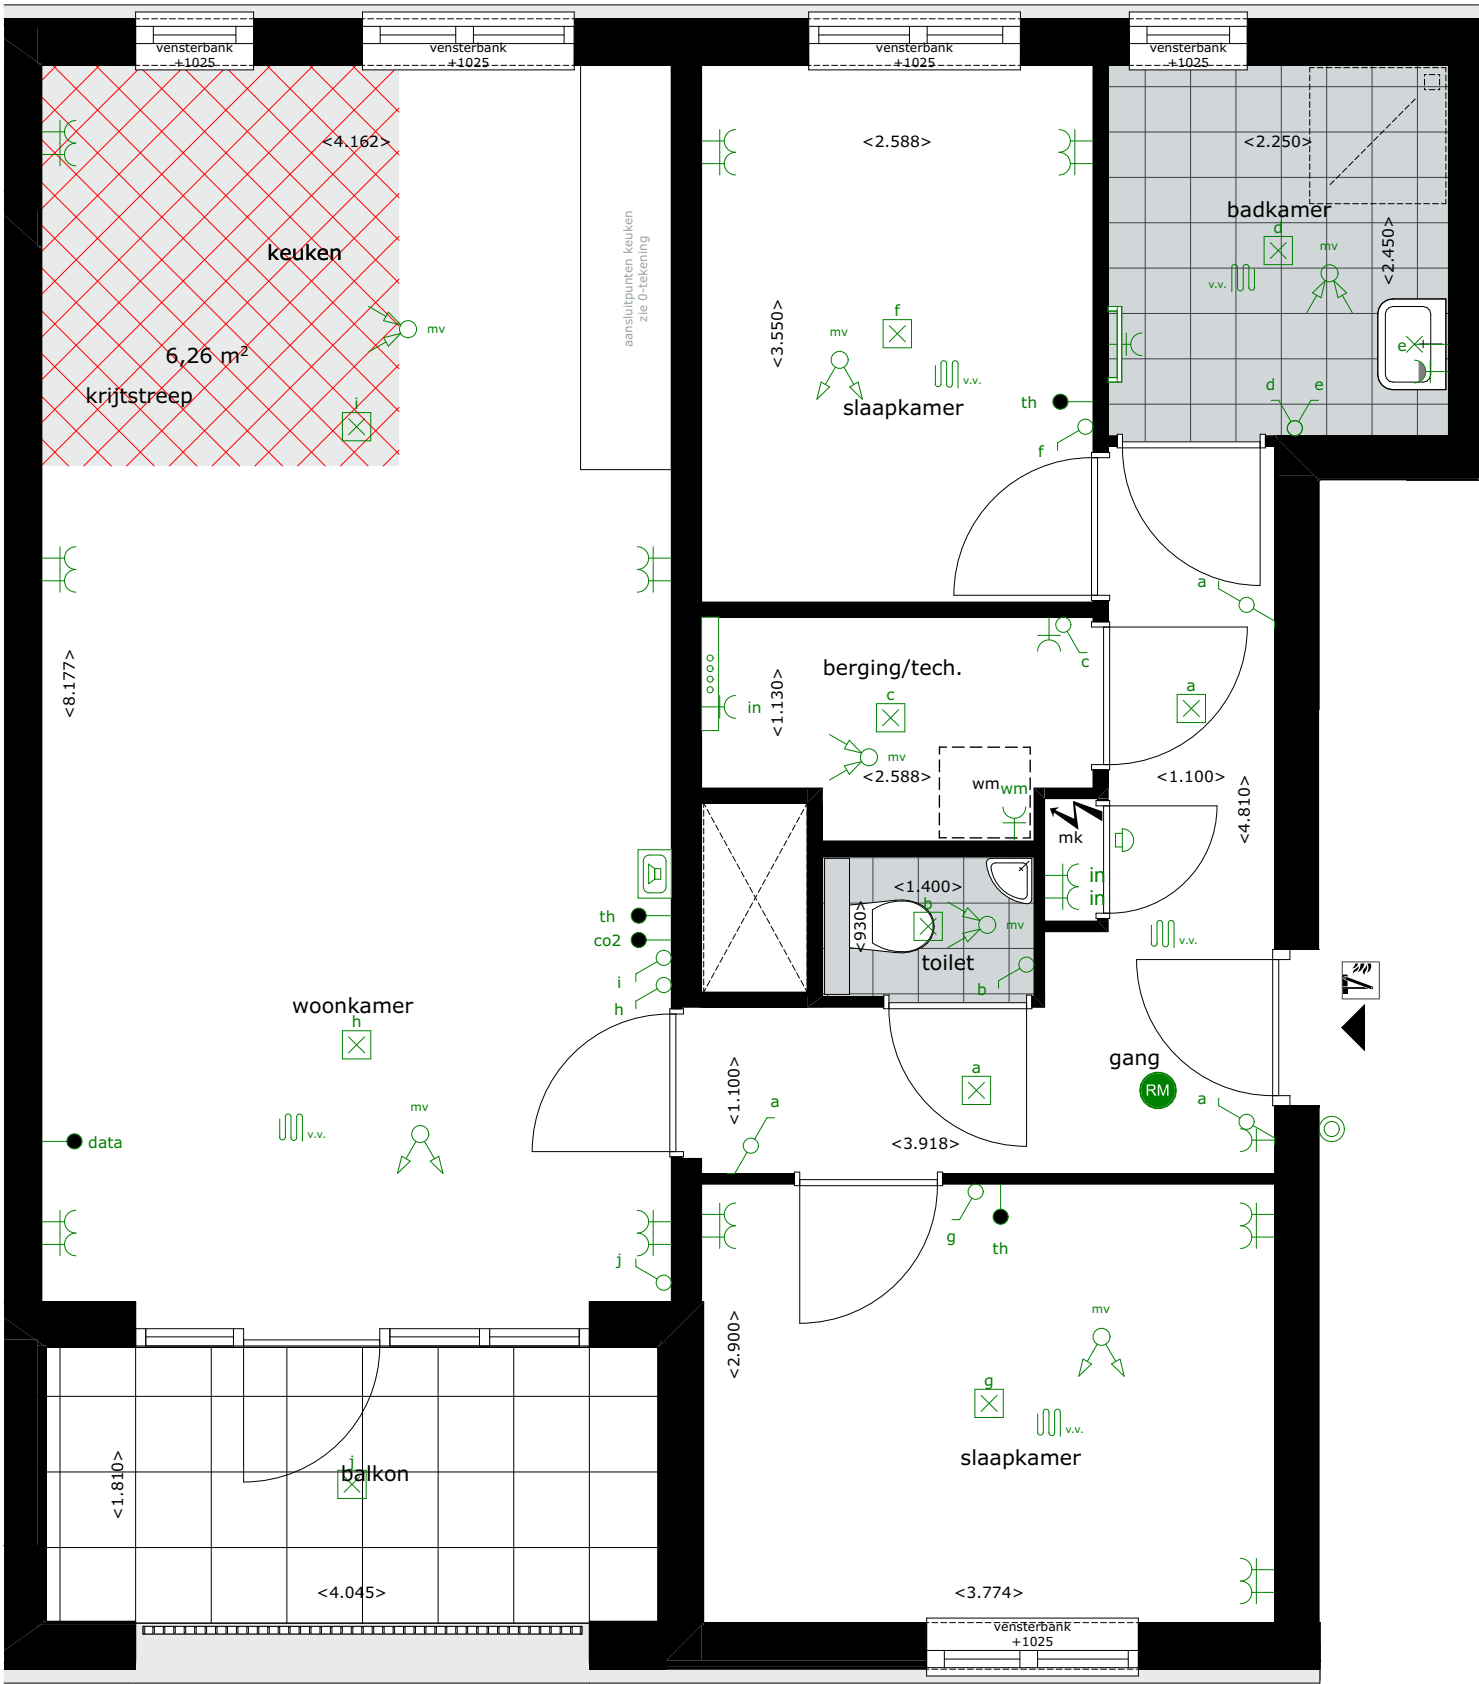

BEGANE GROND

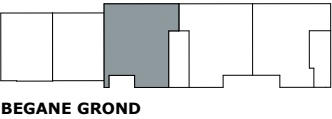


BOUWNUMMER 03

VOORGEVEL EN ZIJGEVEL | SCHAAAL 1:150

BEGANE GROND

11-06-2026


status : voorlopig

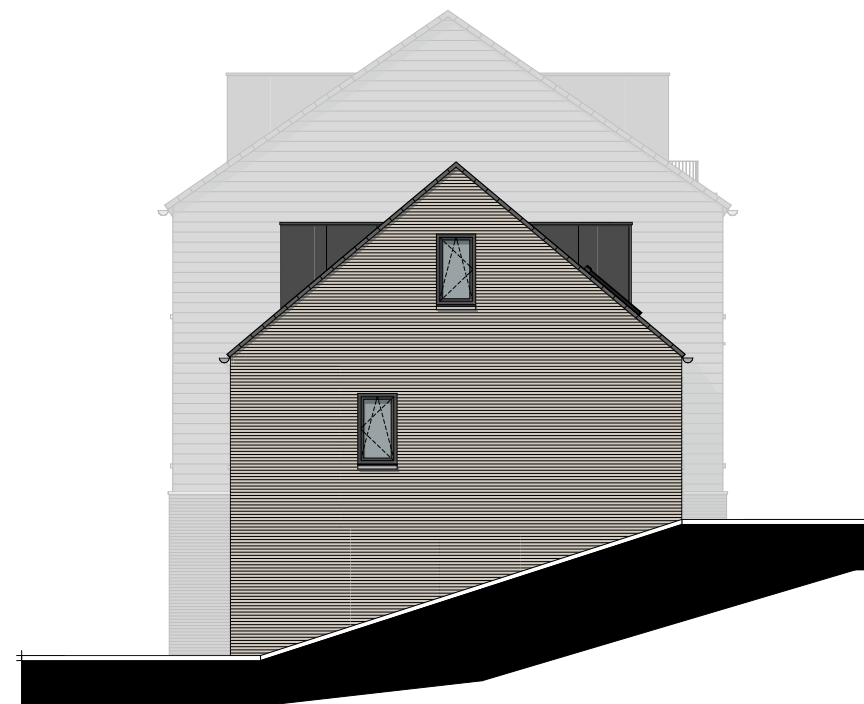

NOORDGEVEL



OOSTGEVEL

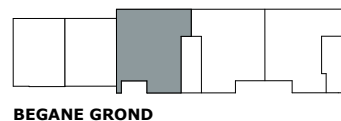

BEGANE GROND

DE STRIJENSE
Dijk.

BAUh
Projectontwikkelaars

 van Es
architecten


BOUWNUMMER 03

ACHTERGEVEL EN ZIJGEVEL | SCHAAAL 1:150

BEGANE GROND

11-06-2026


status : voorlopig

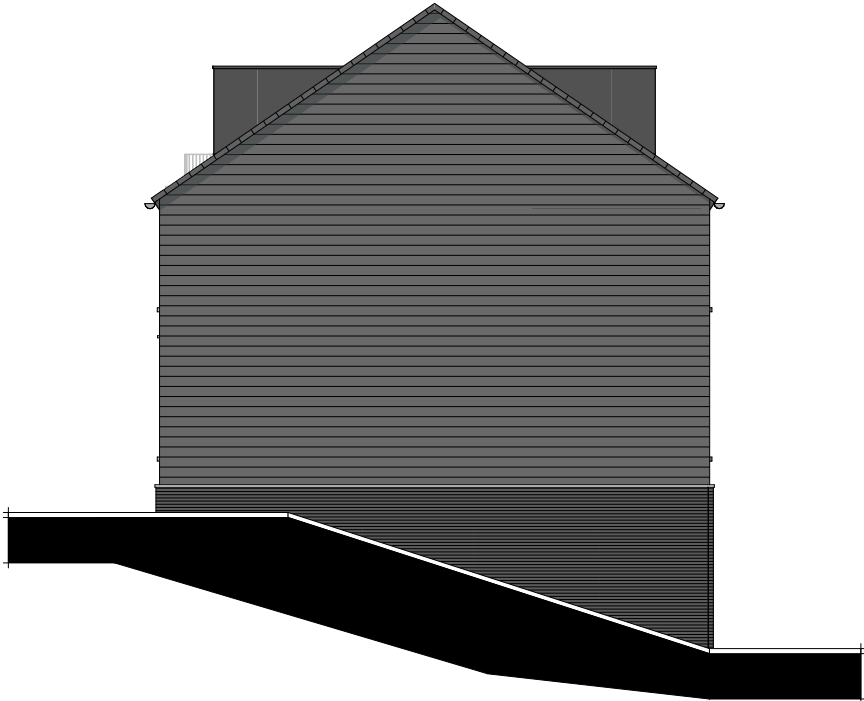

ZUIDGEVEL



WESTGEVEL

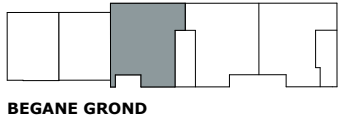

BEGANE GROND

BOUWNUMMER 03

DOORSNEDE | SCHAAAL 1:150

BEGANE GROND

11-06-2026

status : voorlopig

